


125,9 m²

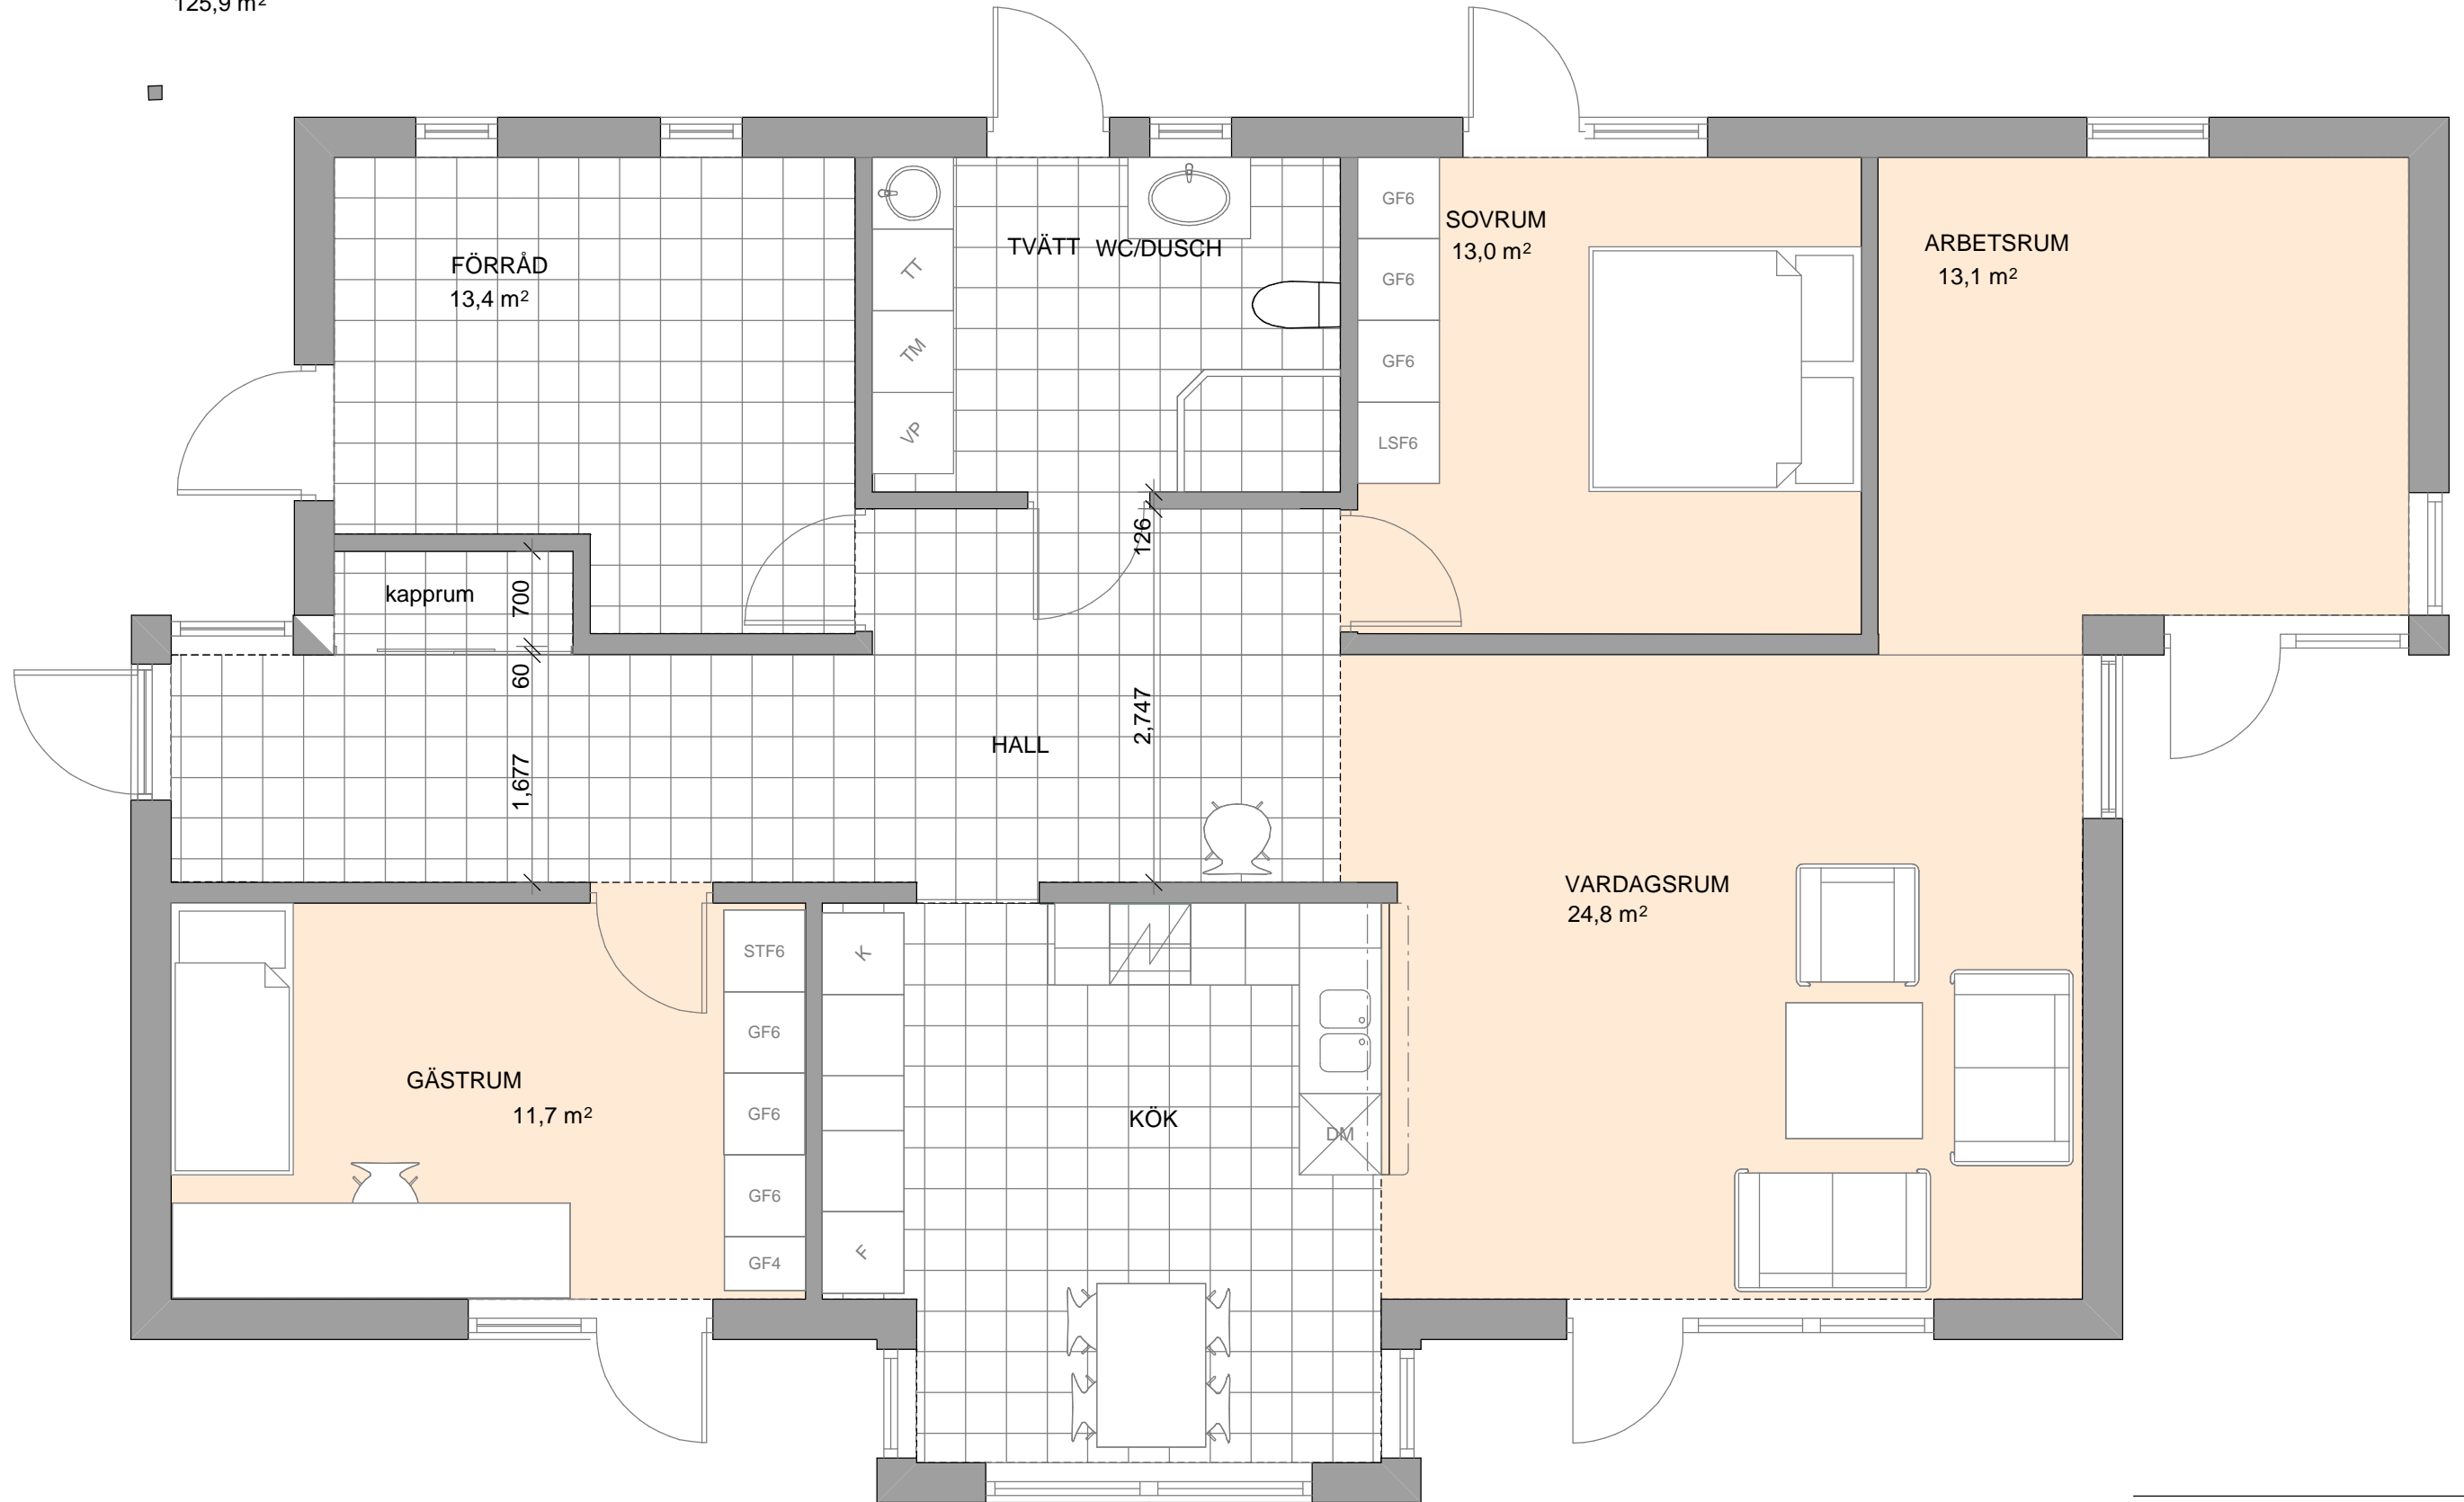

REVIDERINGEN AVSER DATUM SIGN

arkape
 peder kai-larsen arkitekt ab tel 0735-04 15 20
 www.arkape.com arkape@telia.com

RITAD AV	HANDLÄGGARE	ANSVARIG
	PKL	
DATUM	UPPDRAG NR	STATUS
10-07-02	200	Kontrakt

Del av Barsbo 1:201 Järfälla

1-plansvilla
E Slatlem Olofsson

Plan

SKALA	RITNINGSNR	REV
1:50	A21	