


sydväst

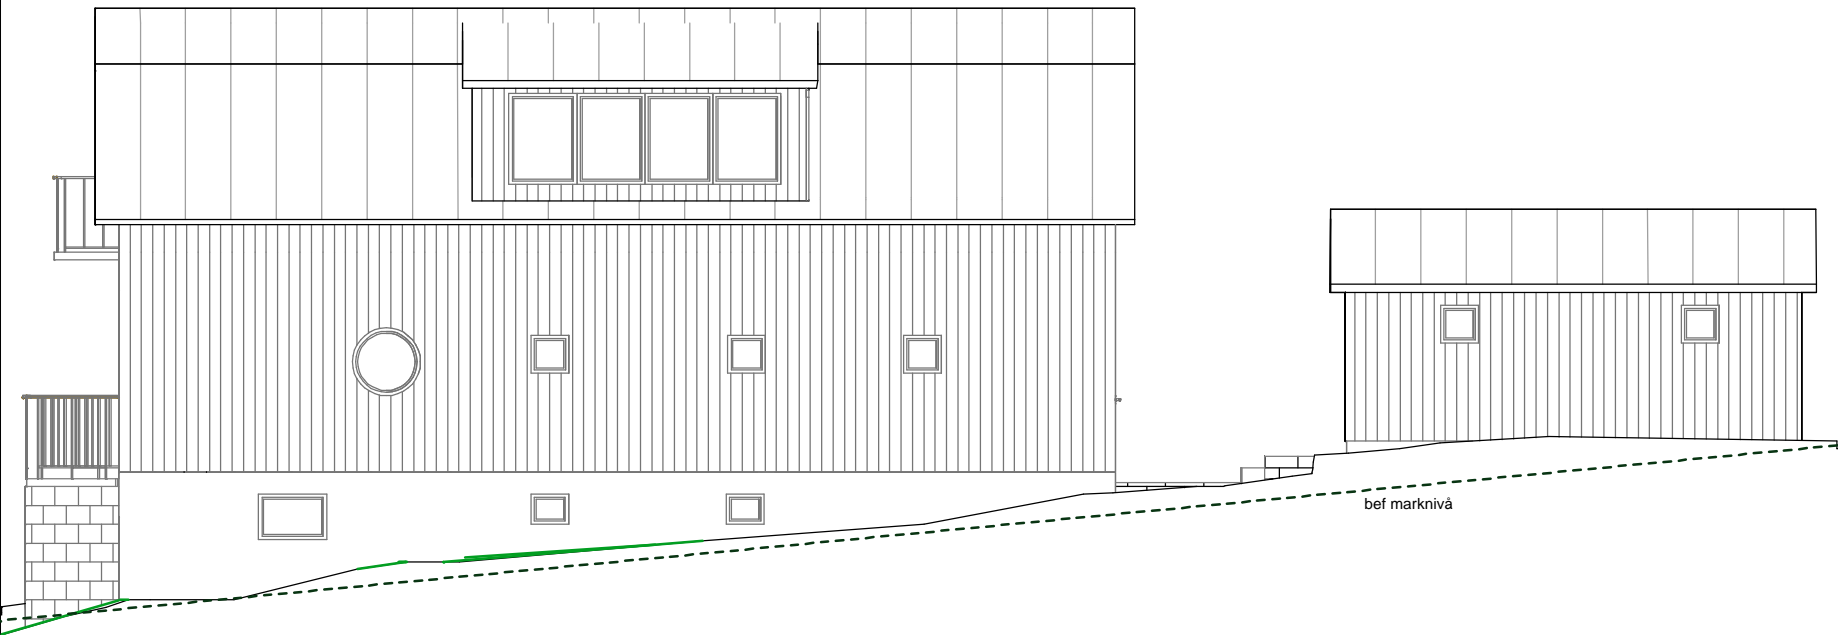

sydost



nordost



nordväst

E Möte SH PL 091009 pkI
 D Möte 090928 pkI
 C Minskat garage, fönster mot öster 090828 pkI
 B Sadeltak 09-03-17 pk-I

arkape Riddarevägen 4 tel 08 35 84 68
 191 33 Sollentuna fax 08 35 43 01
 peder kai-larsen arkitekt ab arkape@telia.com mob 0735 04 15 20
 www.arkape.com

RITAD AV	HANDLÄGGARE	ANSVARIG
	PKL	
DATUM	UPPDRAG NR	STATUS
06-10-13	195	Förslag

Upplands Väsby, Grimsta 59:2
 Nybyggnad villa
 Plan BV, vindsvåning

SKALA	RITNINGSNR	REV
1:100	A3 Fasader	E